

31.30 - жилая площадь
 2 - число комнат 56.71 - площадь квартиры
 57.93 - общ. площадь квартиры

УСЛОВНЫЕ ОБОЗНАЧЕНИЯ:

- Существующие наружные стены из керамического кирпича утепляемые пенополистирольными плитами ППТ-15Н-А(СТБ 1437-2004)толщ.120мм с последующей штукатуркой
- Внутренние стены из стеновых блоков из ячеистого бетона-300мм Y=700кг/м³ на СТБ1117-98 на кладочной растворяющей смеси пл.1600кг/м³
- Внутренние стены из керамического рядового кирпича пластического прессования на кладочной растворяющей смеси (см.л.36-38)
- Внутренние перегородки из стеновых блоков из ячеистого бетона-120мм Y=700кг/м³ на СТБ1117-98 на кладочной растворяющей смеси пл.1600кг/м³
- Внутренние перегородки из керамического рядового кирпича пластического прессования КР0 150/35 СТБ1160-99 на кладочной растворяющей смеси
- Внутренние перегородки из кирпича силикатного СУРПл-М150/Ф35/1,6 ГОСТ 379-2015 на кладочной растворяющей смеси
- Существующие внутренние стены из керамического кирпича
- Внутренние несущие столбы из полнотелого силикатного кирпича на кладочной растворяющей смеси (см.л.36-38)
- Закладываемый проем (из керамического рядового кирпича КР0 150/35 СТБ1160-99 на кладочной растворяющей смеси
- Пробидаемый проем
- Л1 Лючок в полу для прочистки канализации (см.с планом подвала л.9 и разделом ВК)
- Марка конструкции пола(см.с л.24). См.примечание 8
- Условная граница утепления пола по грунту, по контуру наружных стен
- Условная граница пола по существующим плитам над подвалом.

СПЕЦИФИКАЦИЯ НА ЛЮЧКИ ПРОЧИСТКИ КАНАЛИЗАЦИИ


| ПОЗ. | РАЗМЕР (в х н) | КОЛИЧЕСТВО | |
|-----------|----------------|------------|-------|
| | | подвал | 1 эт. |
| 300 x 300 | 6 | 3 | 9 |

ВЕДОМОСТЬ ПРОЁМОВ ДВЕРЕЙ

| Марка, позиция | Размер проема в кладке |
|-----------------|------------------------|
| 16,17,18,19, 20 | 2070x710 |
| 3 | 2350x1410 |
| 4,5 | 2070x1020 |
| 1 | 2480x1600 |
| 9 | 1870x1390 |
| 10 | 1870x1710 |
| 6,12,13,14, 15 | 2070x910 |
| 21 | 2070x810 |

1. Данный лист читать совместно с листами: 4,24,25
2. За относительную отметку 0.000 принята отметка чистого пола лестничной площадки 1 этажа (что соответствует абсолютной отметке 182,09)
3. Спецификацию элементов заполнения проемов см. л.21
4. Экспликацию полов и ведомость внутренней отделки помещений см.л.24,23
5. Схемы ограждения лестничных клеток см.л.30
6. По балконам ПБ-4-1,ПБ-4-2,ПБ-5,ПБ-6-1,ПБ-6-2 работать с л. 68,28, остекление балконов-л.28
7. Пряжки разработаны на л.40
8. Марка конструкции пола балконов на планах этажей не показана, конструкцию пола балконов см.л.24
9. Внутренние двери квартир показаны условно, в спецификации элементов заполнения проемов не предусмотрены. Двери в ванных комнатах предусмотреть с вентиляционными решетками внизу 500x150(н).
10. Перед монтажом перегородок, расположенных под балками, уточнить их привязки!!! Грани примыкающих к балкам перегородок не должны выступать за грани балок.

| | | | | | | | | | | | | |
|---|------|--------|-------|-------------|----------|---|--------|------|--------|---|----|--|
| 103.19-00-АС | | | | | | | | | | | | |
| Изм. | Кол. | Лист | Надк. | Подпись | Дата | Реконструкция здания общежития с инвентарным номером 630/С-71579, расположенного по адресу: г.Молодечно, ул.Белый Гостинец,46 под многоквартирным жилой дом с инженерно-транспортной инфраструктурой и благоустройством | | | | | | |
| Гл. спец. | | | | Герасименко | 17.01.20 | | | | | | | |
| Утвердил | | | | Бойко | 17.01.20 | | | | | | | |
| ГИП | | | | Мартынич | 17.01.20 | | | | | | | |
| Проверил | | | | Богущ | 17.01.20 | | | | | | | |
| Разработал | | | | Шота | 15.01.20 | | | | | | | |
| Н.контроль | | | | Богущ | 17.01.20 | | | | | | | |
| План 1 этажа | | | | | | <table border="1"> <tr> <td>Стация</td> <td>Лист</td> <td>Листов</td> </tr> <tr> <td>С</td> <td>10</td> <td></td> </tr> </table> | Стация | Лист | Листов | С | 10 | |
| Стация | Лист | Листов | | | | | | | | | | |
| С | 10 | | | | | | | | | | | |
| УП "Институт Гродногражданпроект" ПМ-1 2019г. | | | | | | | | | | | | |
| Формат А2 | | | | | | | | | | | | |

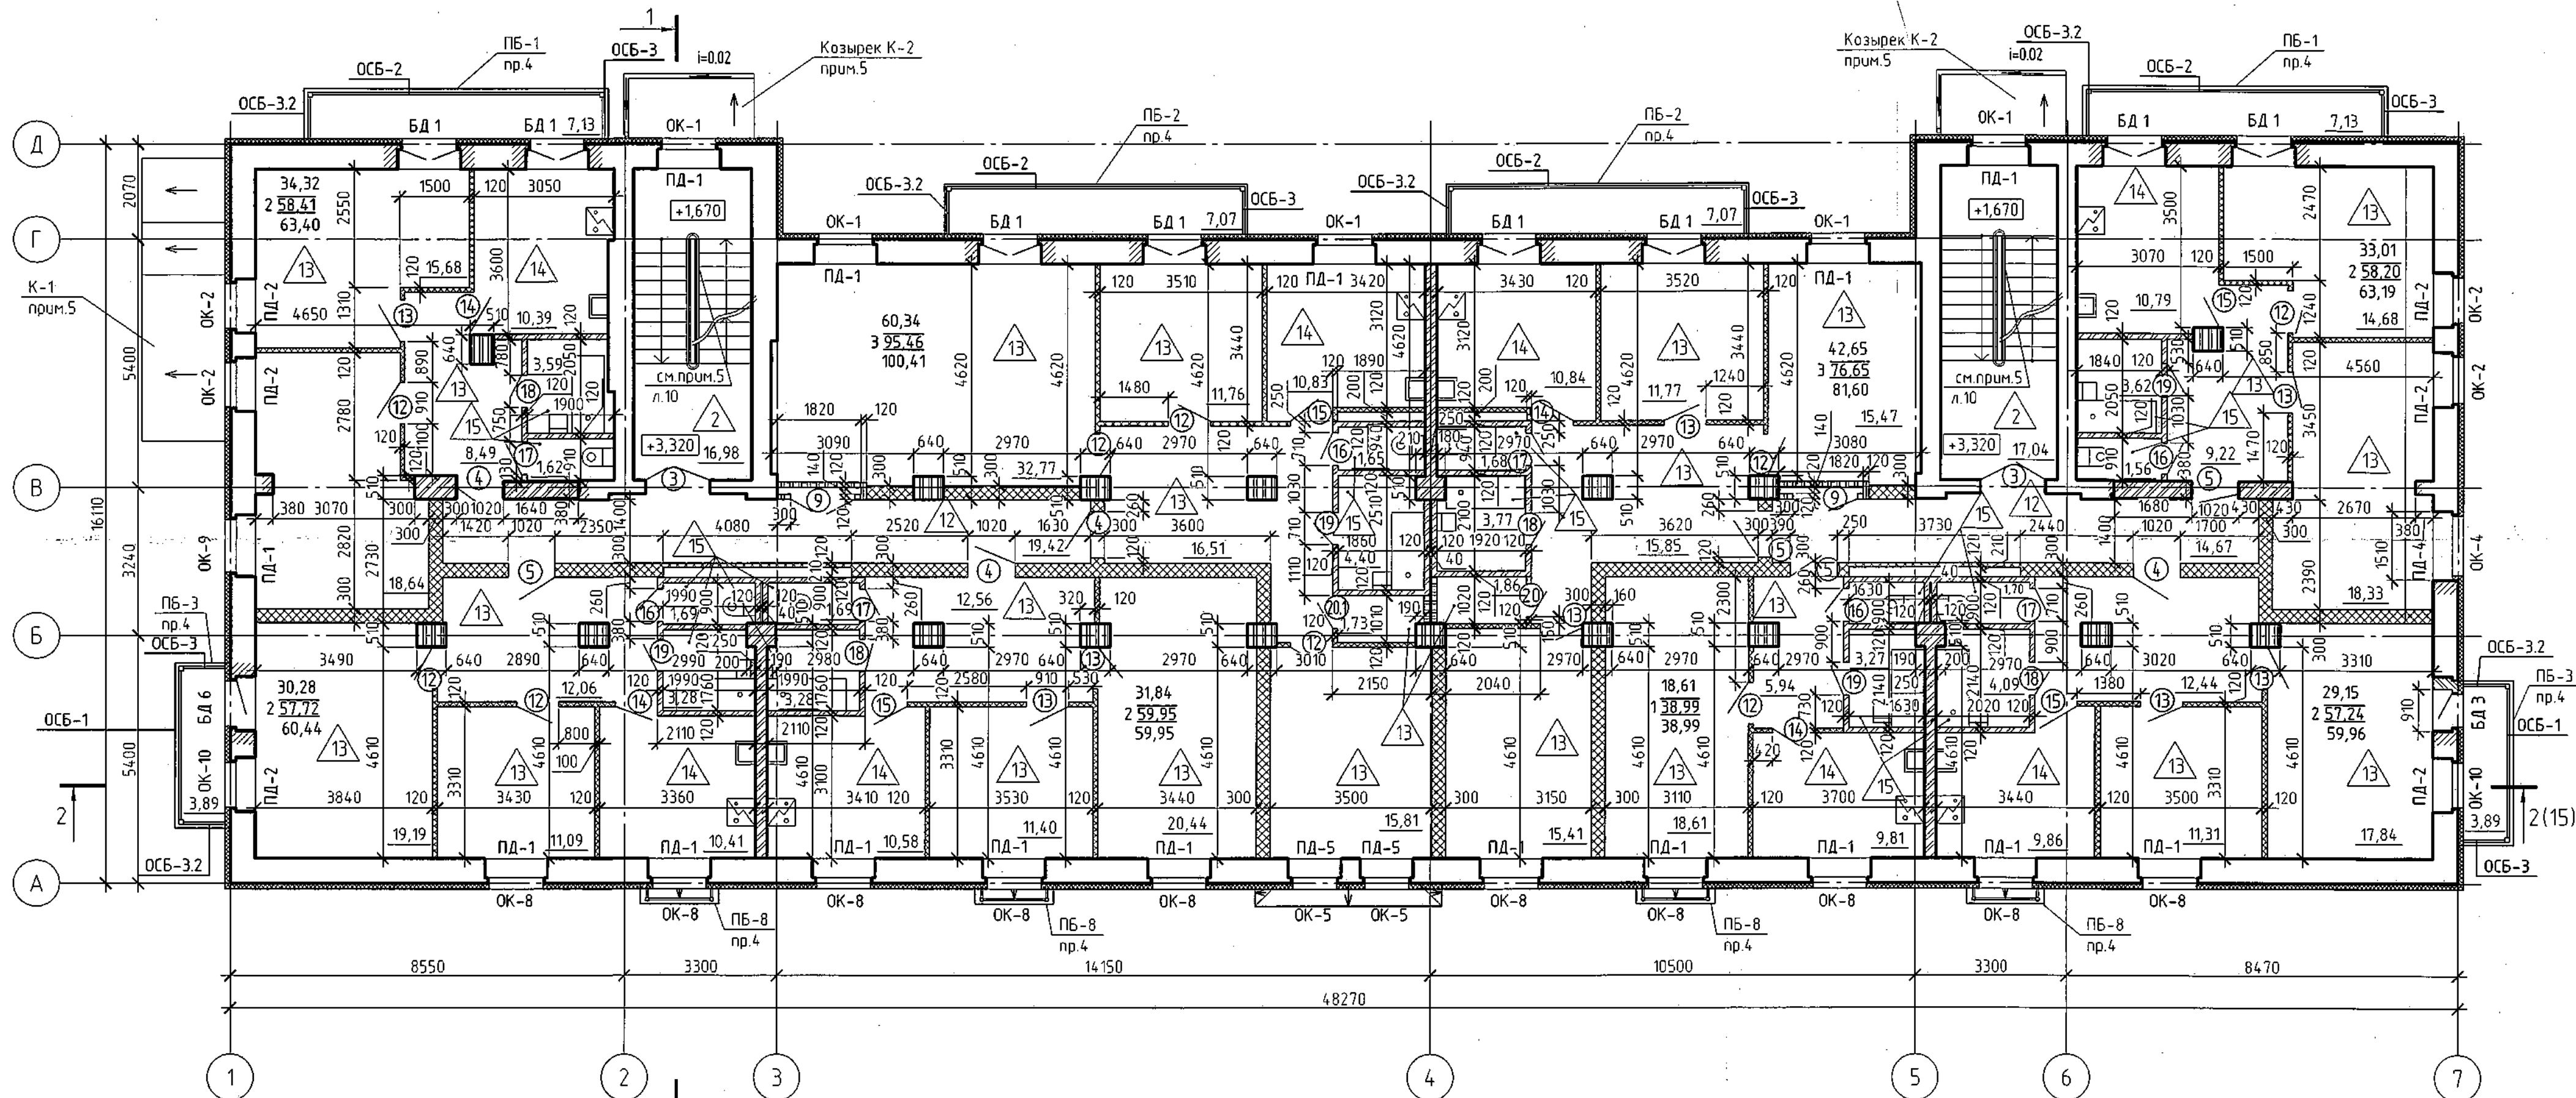


31.30 - жилая площадь
 2- число комнат 56.71 - площадь квартиры
 57.93 - общ. площадь квартиры

1. Данный лист читать совместно с л. 5. Условные обозначения см. л.10
2. Спецификацию элементов заполнения проемов см. л.21
3. Экспликацию полов и ведомость внутренней отделки помещений см. л.24,23
4. Балконы ПБ-8 разработаны на л.16,18,73,74; л.2(од.103.19-00-АС.И.), балконы ПБ-1,ПБ-2,ПБ-3 разработаны на л.67,69-71, остекление балконов разработано на л.28.
5. Козырьки К-1,К-2 разработаны на л.1,2 103.19-00-АС.И, схемы установки К-1,К-2 см.л.26, водосточные трубы ВТ-3 см.л.29.

ВЕДОМОСТЬ ПРОЁМОВ ДВЕРЕЙ

| Марка, позиция | Размер проема в кладке |
|----------------------|------------------------|
| 16,17,18,19, 20,20.1 | 2070x710 |
| 3 | 2350x1410 |
| 4,5 | 2070x1020 |
| 9 | 1870x1390 |
| 12,13,14, 15 | 2070x910 |

| 103.19-00-АС | | | | | |
|--|------|------|--------|-------------|---|
| Изм. | Кол. | Лист | Индок. | Подпись | Дата |
| | | | | Герасименко | 15.01.20 |
| | | | | Бойко | 15.01.20 |
| | | | | Мартинчик | 15.01.20 |
| | | | | Богущ | 15.01.20 |
| | | | | Шота | 15.01.20 |
| | | | | Богущ | 15.01.20 |
| Реконструкция здания общедоступного назначения с инвентарным номером 630/С-71679, расположенного по адресу: г.Минск, ул.Великий Гостинец, 46 под многоквартирным жилым дом с инженерно-транспортной инфраструктурой и благоустройством | | | | | |
| | | | Стадия | Лист | Листов |
| | | | С | 11 | |
| План 2 этажа | | | | | УП "Институт Гродногражданпроект" ГМ-1 2019г. |

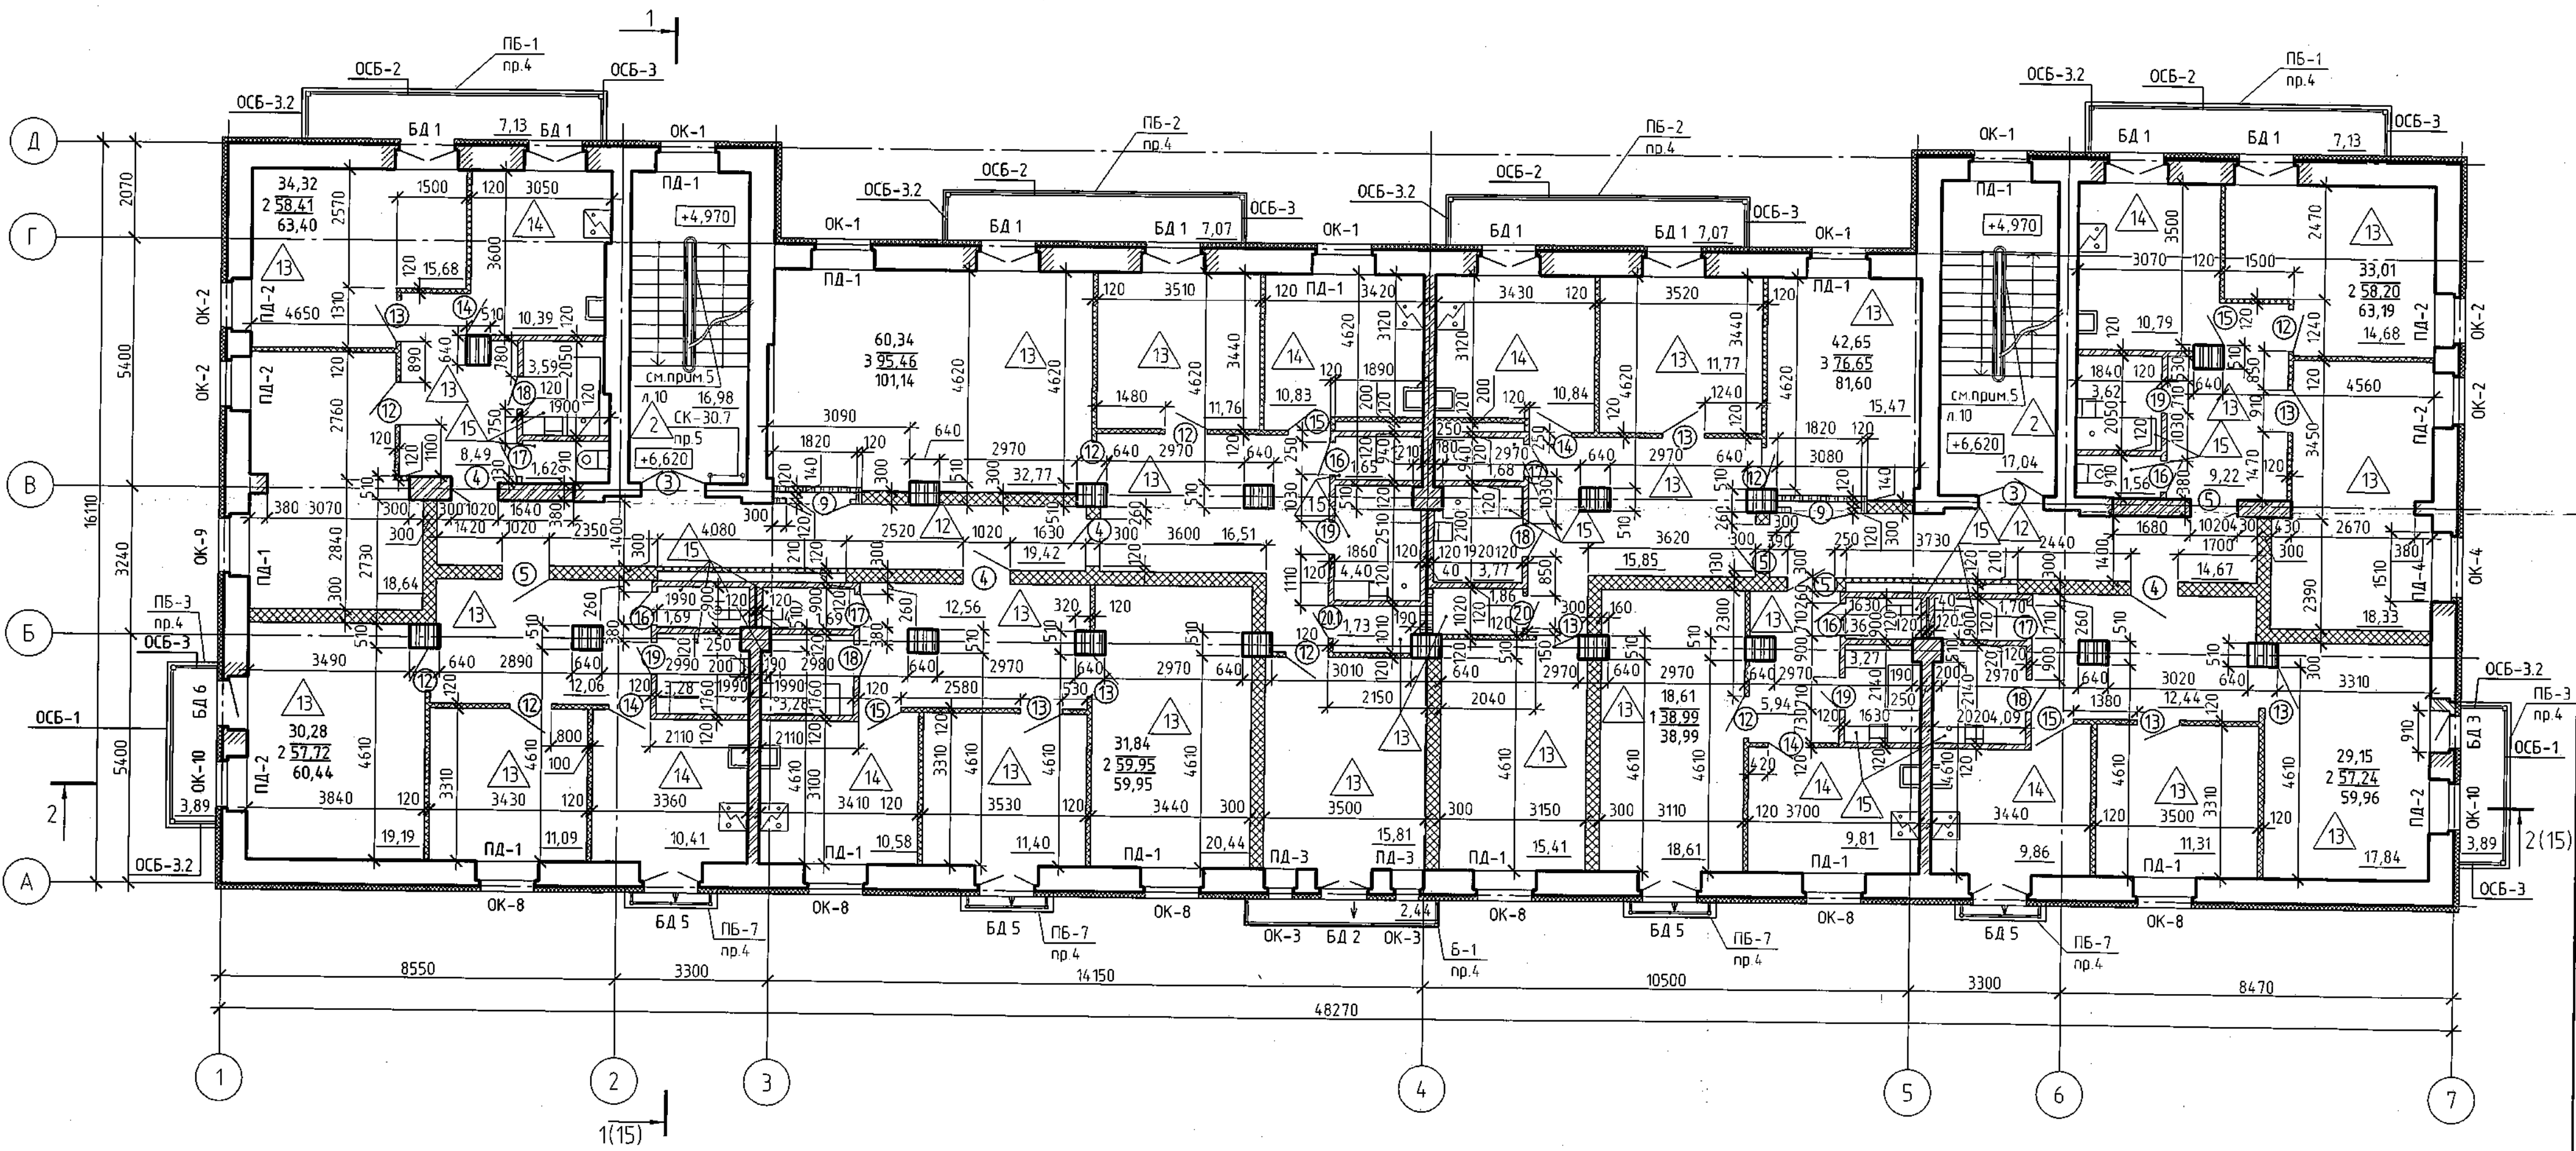

31.30 - жилая площадь
 2 - число комнат
 56.71 - площадь квартиры
 57.93 - общ. площадь квартиры

1. Данный лист читать совместно с л. 6, 28. Условные обозначения, основные примечания к планам этажей см. л. 10
2. Спецификацию элементов заполнения проемов см. л. 21
3. Экспликацию полов и ведомость внутренней отделки помещений см. л. 24, 23
4. Балконы Б1, ПБ7 разработаны на л. 73, 76, ограждения балконов разработаны на л. 18, л. 2 (об. 103.19-00-АС И), балконы ПБ-1, ПБ-2, ПБ-3 разработаны на л. 67-71, остекление балконов - на л. 28.
5. На площадке 3 этажа установить лестницу выхода на чердак СК-30.7 (103.19-00-АС И-СК-30.7), длина - 3.08м (уточнить перед заказом), кол-во - 1шт.

ВЕДОМОСТЬ ПРОЁМОВ ДВЕРЕЙ

| Марка, позиция | Размер проема в кладке |
|--------------------------|------------------------|
| 16, 17, 18, 19; 20, 20.1 | 2070x710 |
| 3 | 2350x1410 |
| 4, 5 | 2070x1020 |
| 9 | 1870x1390 |
| 12, 13, 14, 15 | 2070x910 |

| 103.19-00-АС | | | | | |
|--------------|------|------|--------|-------------|----------|
| Изм. | Кол. | Лист | № док. | Подпись | Дата |
| | | | | Герасименко | 15.01.20 |
| | | | | Бойко | 15.01.20 |
| | | | | Мартинчик | 14.01.20 |
| | | | | Богущ | 17.01.20 |
| | | | | Шота | 15.01.20 |
| | | | | Богущ | 17.01.20 |

Реконструкция здания общежития с инвентарным номером 630/С-71579, расположенного по адресу: г. Молодежно, ул. Великий Гостинец, 46 под многоквартирный жилой дом с инженерно-транспортной инфраструктурой и благоустройством

| Стадия | Лист | Листов |
|--------|------|--------|
| С | 12 | |

План 3 этажа

УП "Институт Гродногражданпроект" ПМ-1 2019г.