



Фасад 1-7

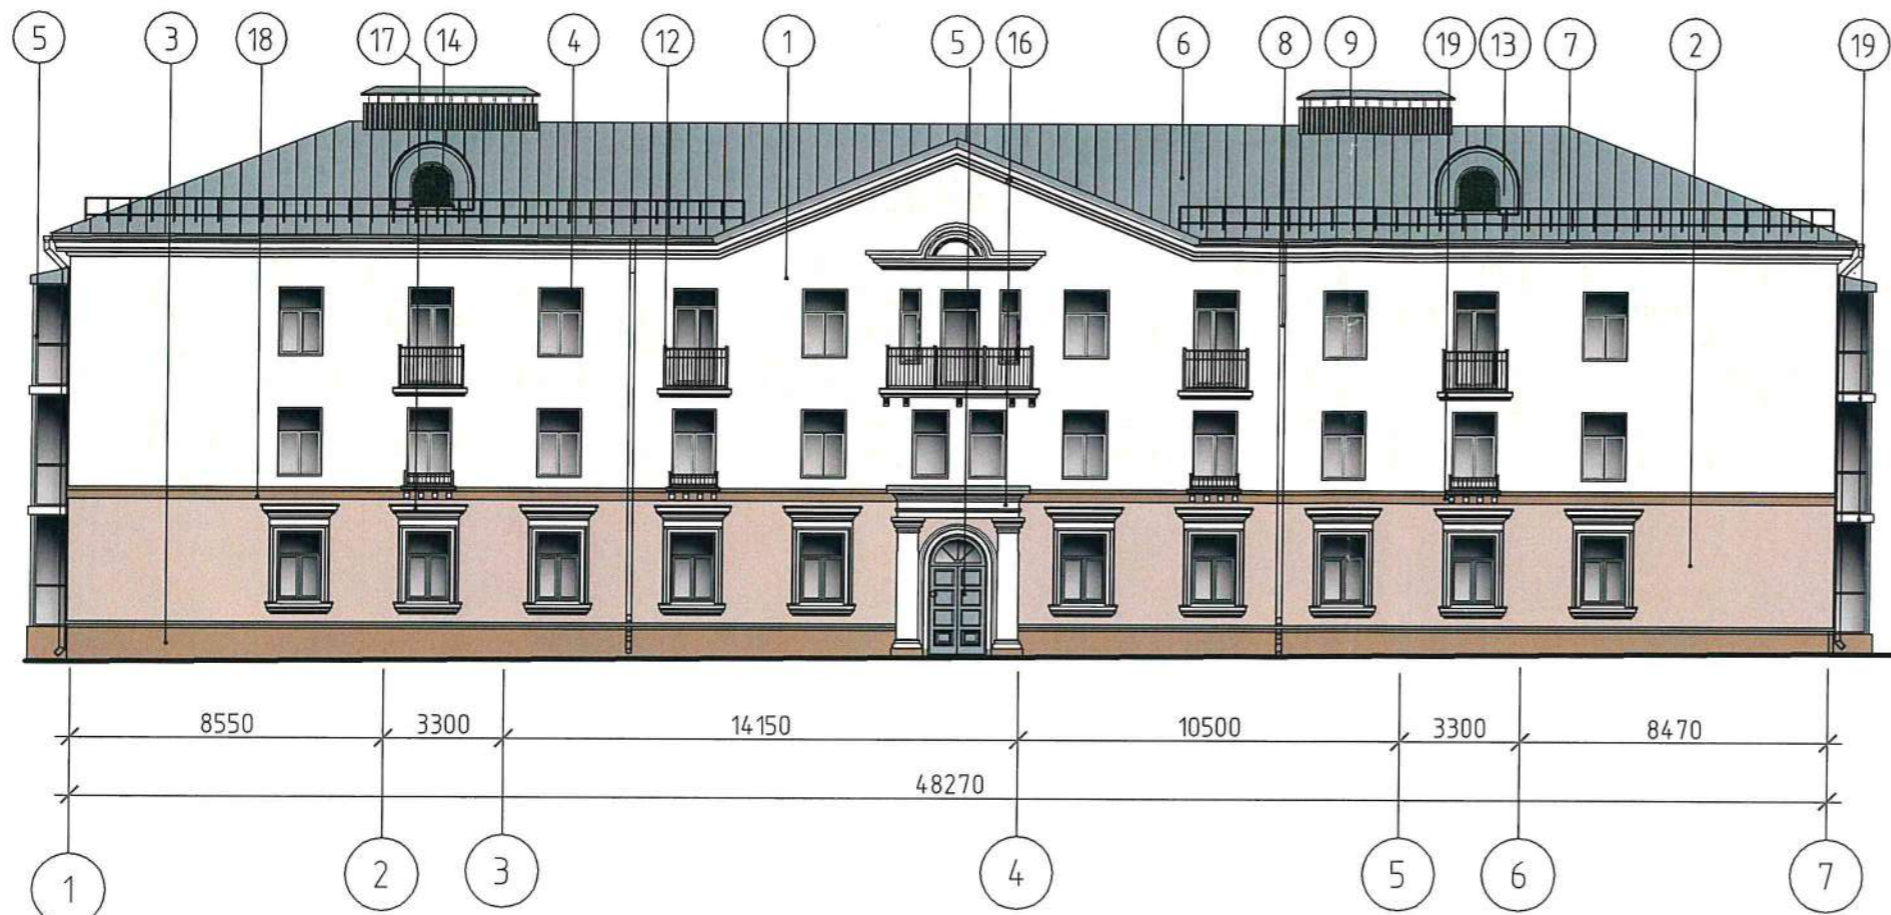

Фасад А-Д

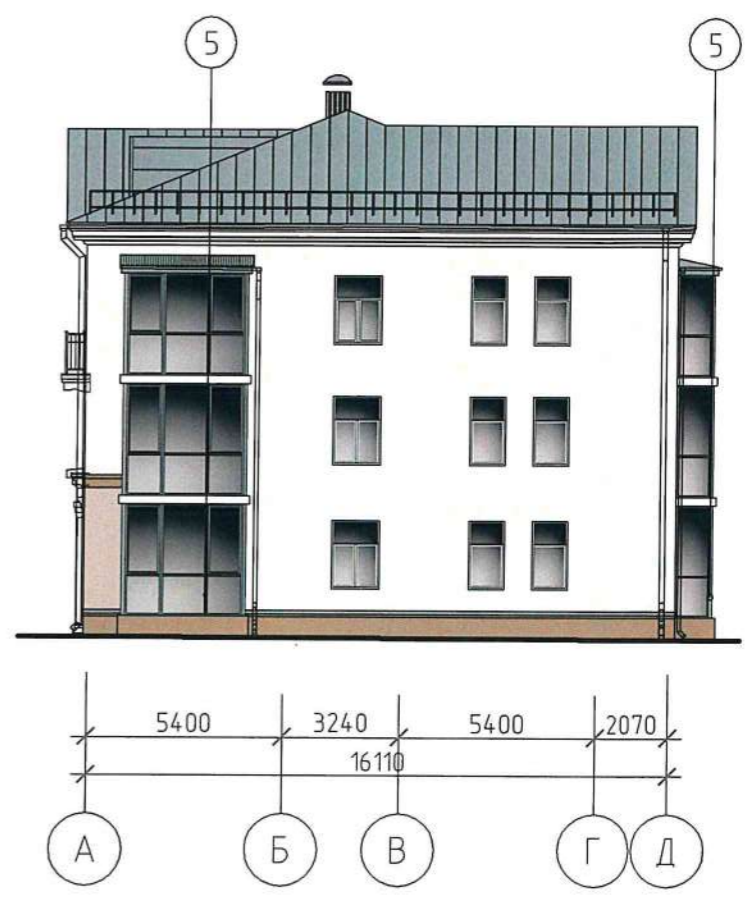

Ведомость отделки фасадов (начало)

СОГЛАСОВАНО
 Начальник отдела архитектуры
 и строительства
 Молодечненского райисполкома
Крустик С. В. Крустикова
 « 03 » 12 20 19 г.

Поз. отделки	Наименование элемента фасада	Наименование материала отделки	Наименование и номер эталона цвета или образец колера	Примечание
1.	Наружные стены	Легкая штукатурная система утепления с последующей улучшенной покраской фасадной дисперсионно-силикатной краской по грунтовке(класс W3,V1 по ТКП45-6.07-278-2013)	Герань 48-42	
2.			Жасмин48-22	
3.	Цоколь	Легкая штукатурная система утепления(для цоколя) с декоративным слоем каменной крошки с фракцией зерна 3,0мм с последующей улучшенной покраской дисперсионно- силикатной краской по грунтовке (класс W3,V2 по ТКП45-6.07-278-2013)	Сакура46-72	
4.	Окна,балконные двери	ПВХ, заводское изготовление	RAL 7005	
5.	Витражи(входные двери, остекление балконов)	Алюминиевые, заводское изготовление	RAL 7005	
6.	Покрытие крыши	Фальцевая панель с полимерным покрытием	RAL 7005	
7.	Водосточные желоба	Водосточная система СТБ 1549-2005 с полимерным покрытием	RAL 7005	
8.	Водосточные трубы		RAL 9002	
9.	Защитки вентшахт	Профилированный лист с полимерным покрытием	RAL 7005	
10.	Отливы,защита выступающих частей фасада	Плоский лист с полимерным покрытием СТБ 1380-2003	RAL 7005	
11.	Покрытие козырьков	Профилированный лист с полимерным покрытием	RAL 7005	


1. Номера колеров подобраны по альбому колеров COLIBRY-3 фирмы CENTAVRA ; металл - RALL CLASSIC,
- 2 Цвета соответствуют натуральным в пределах возможностей цветопередачи полиграфического оборудования.
- 3 Окончание таблицы наружной отделки фасадов см.л.3

Инв. N подл. 91945
 Подпись и дата 01.12.2019
 Взам. инв. N

Изм.	Кол.	Лист	Индок.	Подпись	Дата	103.19-00-ЦФ		
Гл. спец.		Герасименко		<i>Г. Герасименко</i>		Реконструкция здания общежития с инвентарным номером 630/С-71579, расположенного по адресу: г. Молодечно, ул. Великий Гостинец, 46 под многоквартирный жилой дом с инженерно-транспортной инфраструктурой и благоустройством		
Утвердил		Бойко		<i>В. Бойко</i>	15.01.20	Стадия	Лист	Листов
ГИП		Мартинчик		<i>М. Мартинчик</i>		С	2	
Проверил		Богуш		<i>В. Богуш</i>	15.01.20	УП "Институт Гродногражданпроект" ПМ-1 2019г.		
Разработал		Шота		<i>Ш. Шота</i>	29.11			
Н. контроль		Богуш		<i>В. Богуш</i>	15.01.20	ФОРМАТ А3		

Фасад 7-1

Фасад Д-А

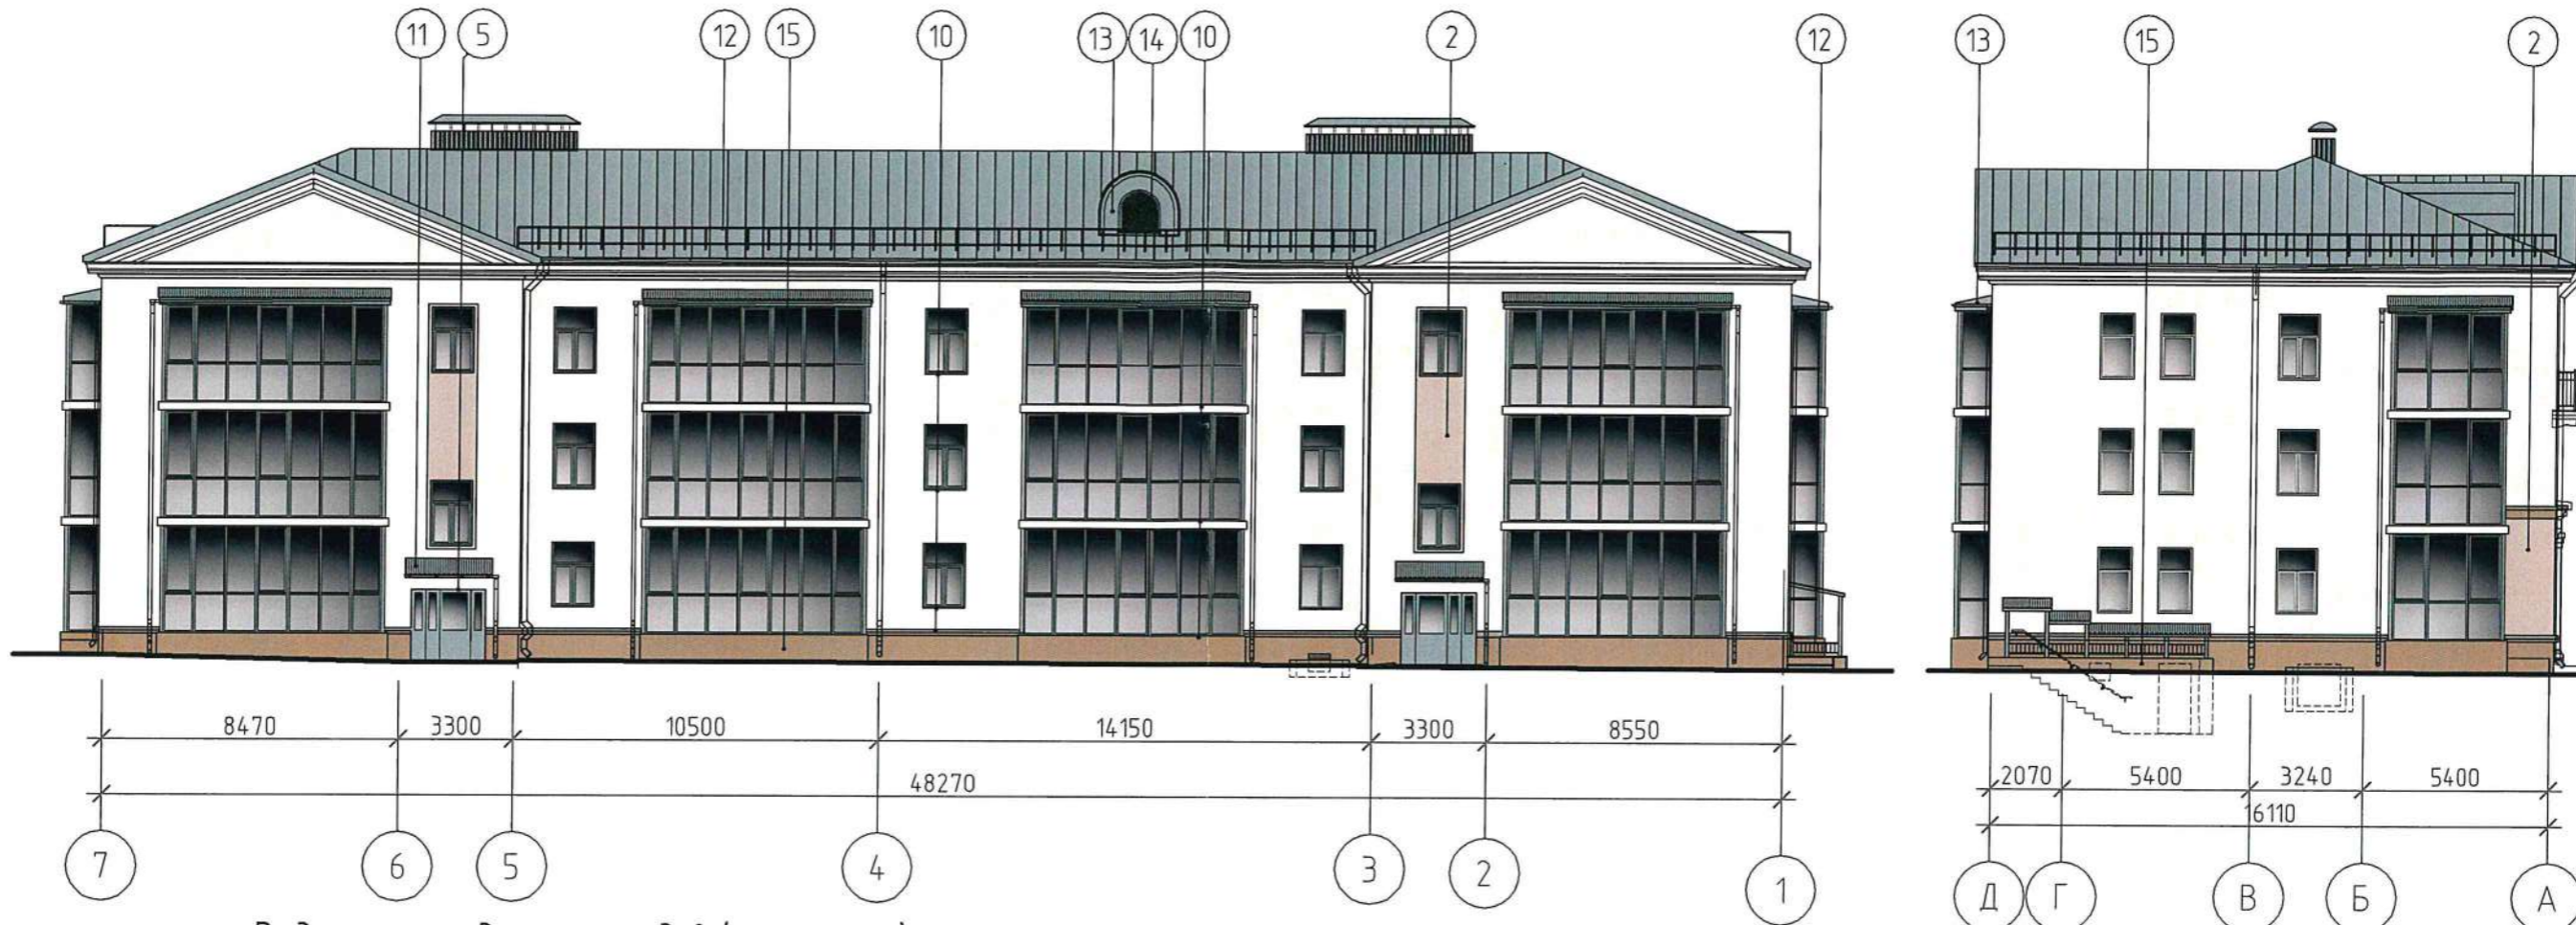

Ведомость отделки фасадов (окончание)

Поз. отделки	Наименование элемента фасада	Наименование материала отделки	Наименование и номер эталона цвета или образец колера	Примечание
12.	Металлические элементы фасада, крыши	Покраска эмалью ХВ 124 ГОСТ 10144-89 за 2 раза по грунтовке ГФ-021 ГОСТ 25129-82	RAL 7005	
13.	Зашивки лицевой стороны слуховых окон, боковая сторона козырьков балконов, зонты в.ш.	Плоский лист с полимерным покрытием	RAL 7005	
14.	Лицевая сторона слуховых окон	Эмаль ХВ 124 ГОСТ 10144-89 за 2 раза	RAL 7005	
15.	Боковые стенки входа в подвал Цоколь остекленных балконов	Цементно-известковая штукатурка с последующей улучшенной покраской фасадной дисперсионно-силикатной краской по грунтовке (класс W3, V1 по ТКП45-6.07-278-2013)	Сакура 46-72	
16.	Декоративные детали фасада (существующие), фронтоны	Шпатлевка с последующей улучшенной покраской фасадной дисперсионно-силикатной краской по грунтовке (класс W3, V1 по ТКП45-6.07-278-2013)	Герань 48-42	
17.	Декоративные детали фасада (дново восстанавливаемые)	Пенополистирол (забодское изготовление) с последующей улучшенной покраской фасадной дисперсионно-силикатной краской по грунтовке (класс W3, V1 по ТКП45-6.07-278-2013) (см. примечание 5.1, л.16)	Герань 48-42	
18.			Сакура 46-72	
19.	Поверхность балконных плит, элементы портала, низ плиты портала	Шпатлевка с последующей улучшенной покраской фасадной дисперсионно-силикатной краской по грунтовке (класс W3, V1 по ТКП45-6.07-278-2013)	Герань 48-42	

СОГЛАСОВАНО
 Начальник отдела архитектуры и строительства
 Молодечненского райисполкома
Жуковская С. В.
 « 03 » 12 20 19 г.

Инв. N подл. 91945
 Подпись и дата *Prof 01.20*
 Взам. инв. N

103.19-00-ЦФ						
Изм.	Кол.	Лист	Издок.	Подпись	Дата	Реконструкция здания общежития с инвентарным номером 630/С-71579, расположенного по адресу: г. Молодечно, ул. Великий Гостинец, 46 под многоквартирный жилой дом с инженерно-транспортной инфраструктурой и благоустройством
Гл. спец.		Герасименко		<i>Г. Герасименко</i>	15.01.20	
Утвердил		Бойко		<i>Б. Бойко</i>	15.01.20	
ГИП		Мартинчик		<i>М. Мартинчик</i>	15.01.20	
Проверил		Богущ		<i>Б. Богущ</i>	15.01.20	
Разработал		Шота		<i>Ш. Шота</i>	29.11	
Н. контроль		Богущ		<i>Б. Богущ</i>	15.01.20	
						Фасад 7-1. Фасад Д-А. Таблица наружной отделки фасадов (окончание)
						Стадия С
						Лист 3
						Листов
						УП "Институт Гродногражданпроект" ПМ-1 2019г.
						ФОРМАТ А3